


КАРТА (ПЛАН)
Территориальная зона - зона размещения объектов строительной промышленности - П
План границ объекта землеустройства

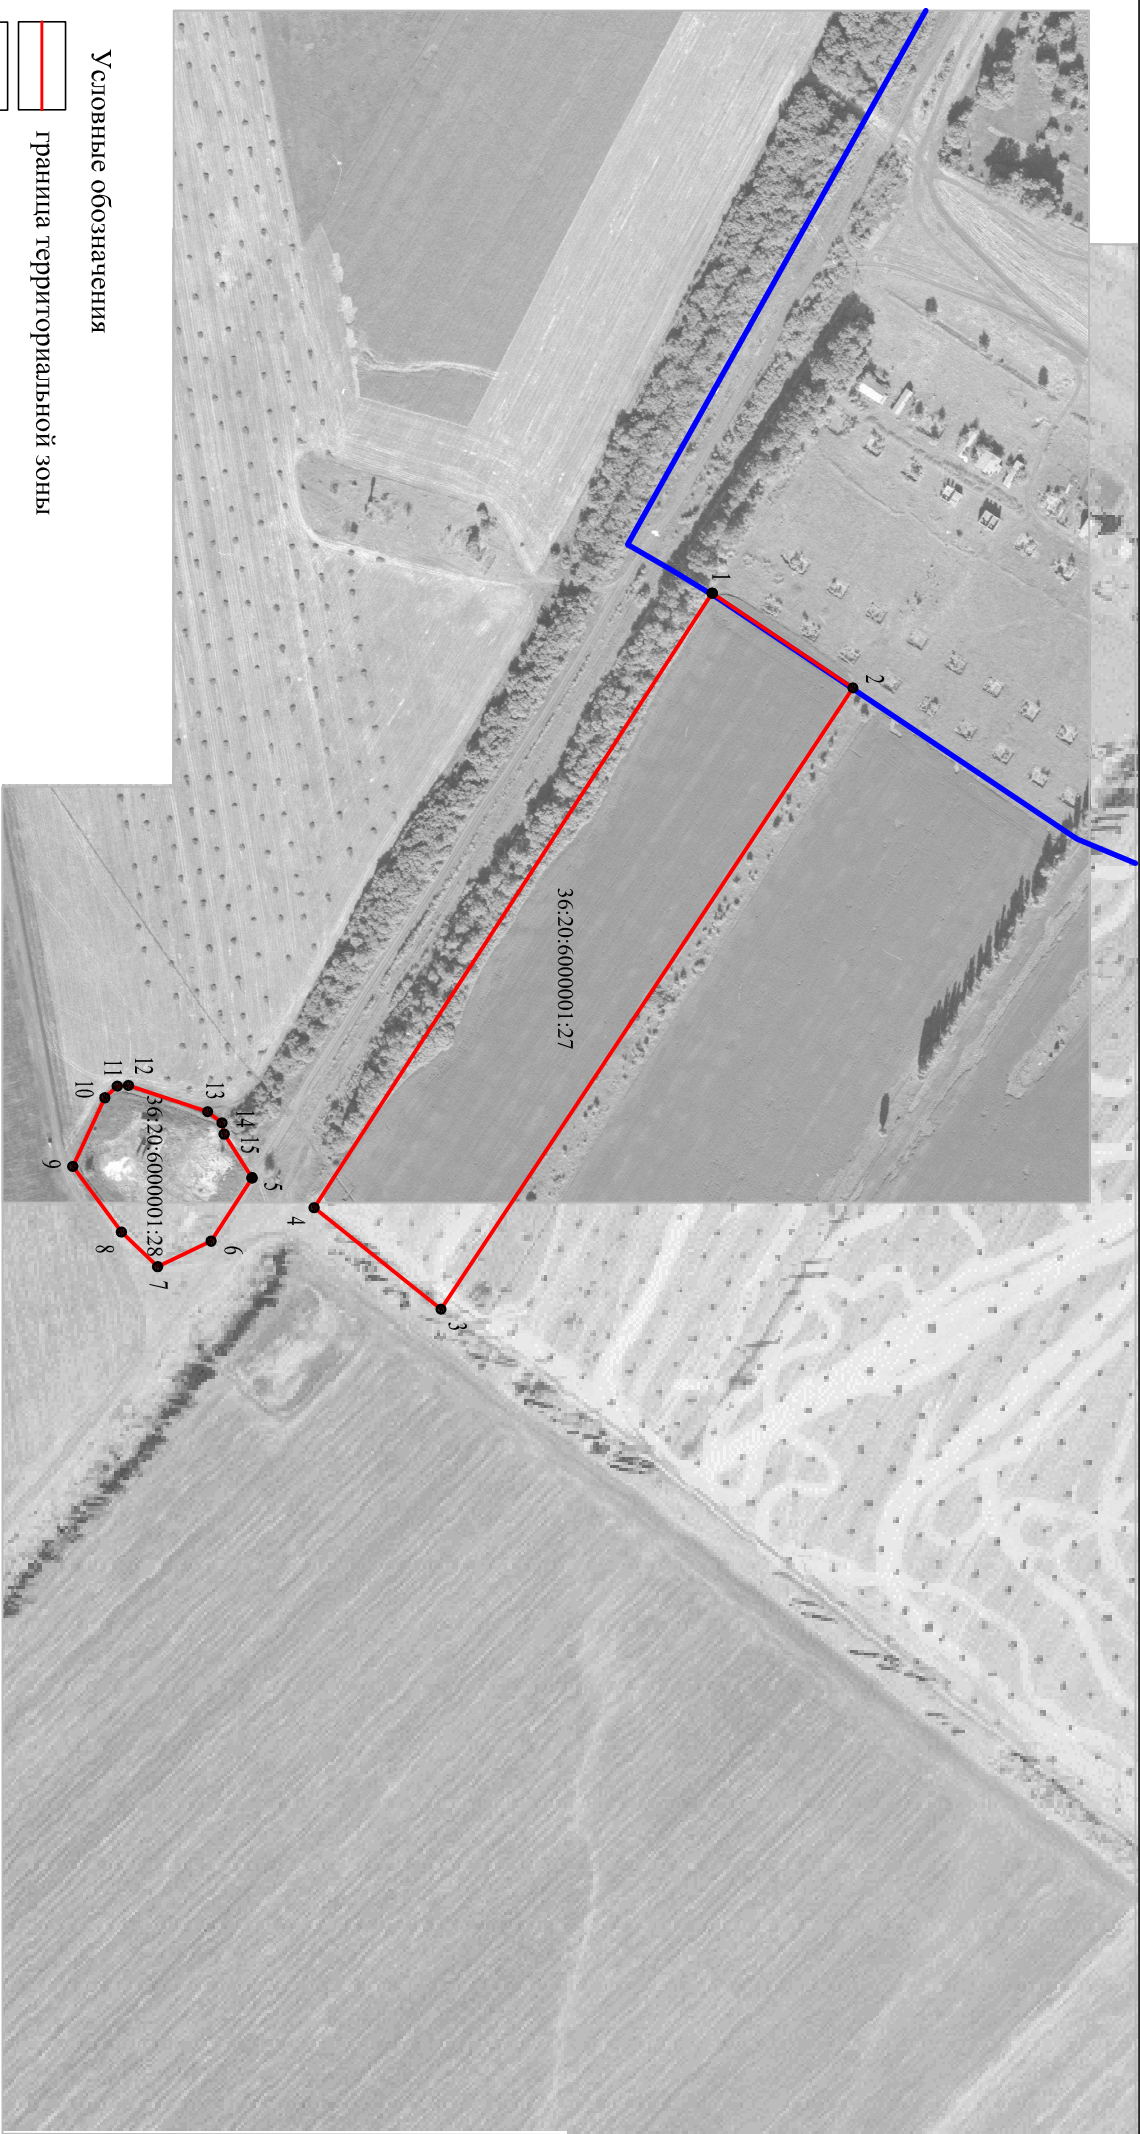

Условные обозначения

— граница территориальной зоны

— граница населенного пункта

• 1 характеристика точки границы территориальной зоны

36:20:6000001:27 сведения о котором содержатся в государственном кадастре недвижимости

Руководитель БУВО "Нормативно-проектный центр"

А. В. Ромашов

" " 201_г.

Масштаб 1:5000